


TABLA DE SUPERFICIES		
Nombre	Área útil	Área construida
PLANTA BAJA		
Hall	21,12 m ²	
Distribuidor habitaciones	25,02 m ²	
Salón-comedor-cocina	117,74 m ²	
Baño cortesía	8,19 m ²	
Habitación 1	17,00 m ²	
Habitación 2	17,08 m ²	
Baño 2	8,19 m ²	
Habitación 3	16,84 m ²	
Baño Hab. 3	8,10 m ²	
Vestidor Hab. 3	8,19 m ²	
Habitación 4	14,95 m ²	
Patio interior	31,38 m ²	
Porche trasero	19,30 m ²	
Galería	6,98 m ²	
Cobertizo coches	41,05 m ²	
Área construida total	361,13 m²	450,00 m²

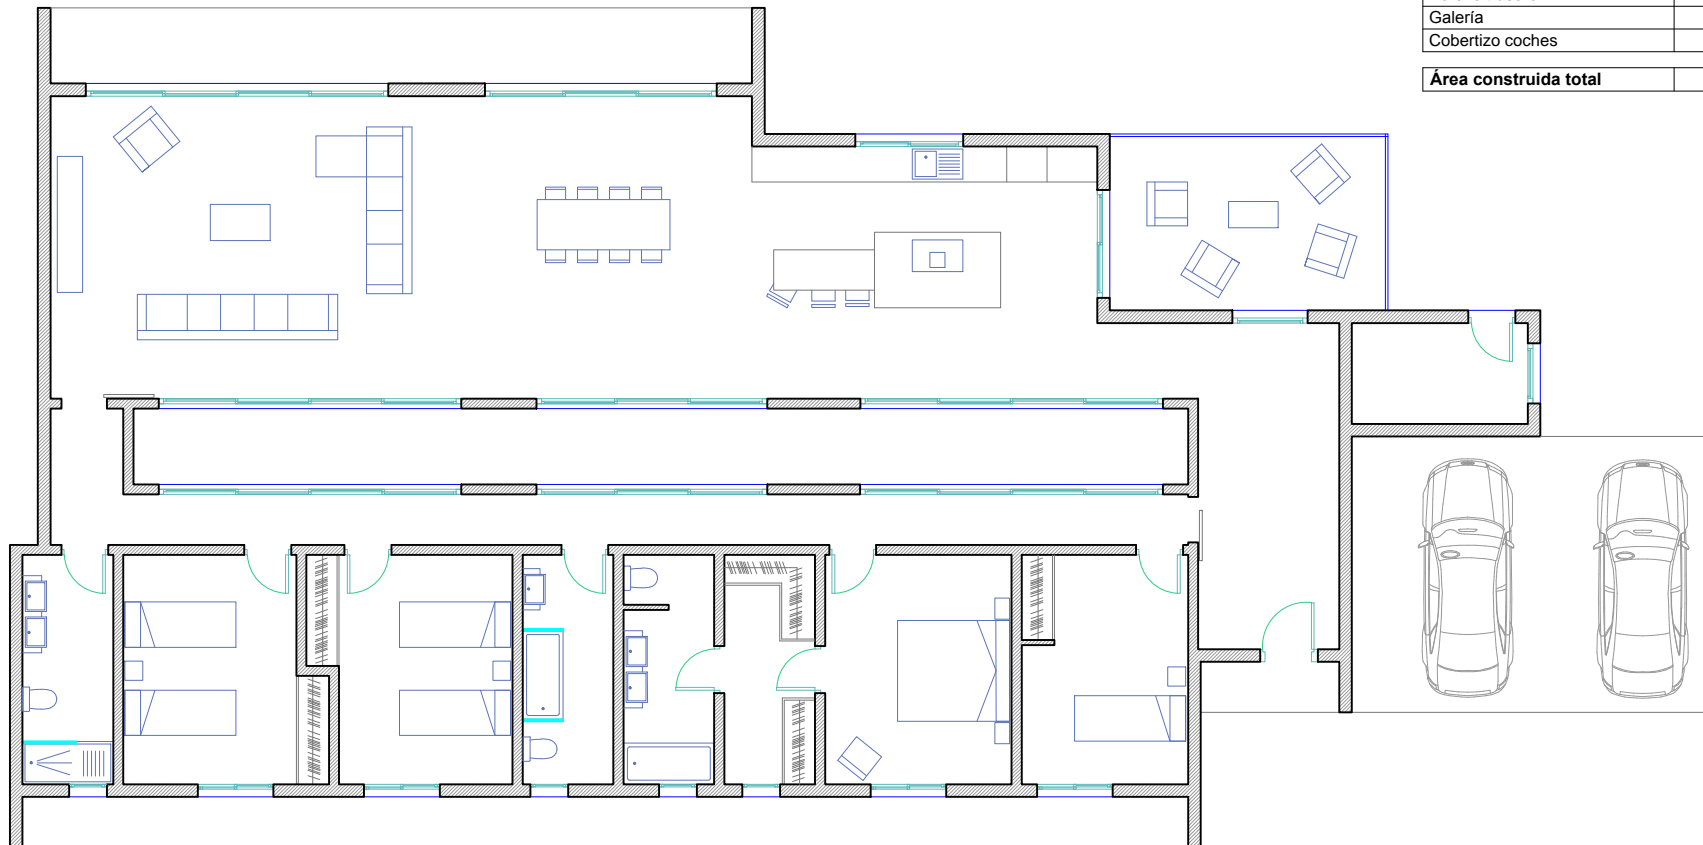

PLANO
VIVIENDA TIPO 3_ PLANTA BAJA

ESCALA
1:150